

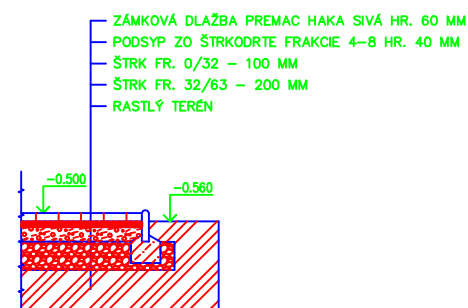


Rez A-A

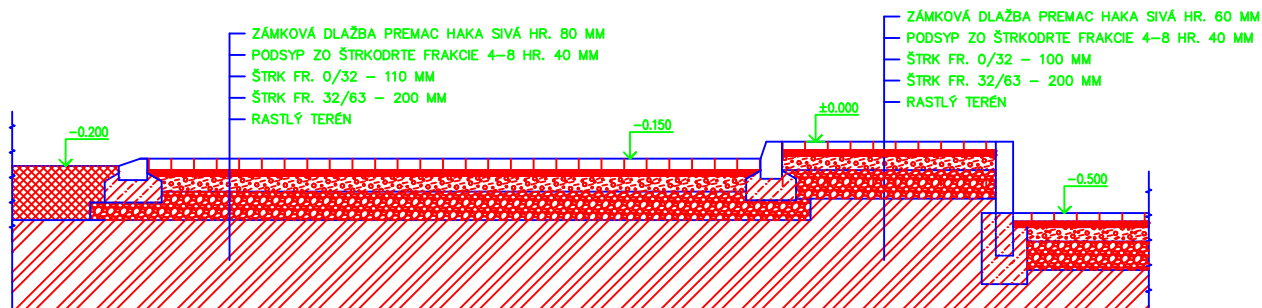

Rez B-B

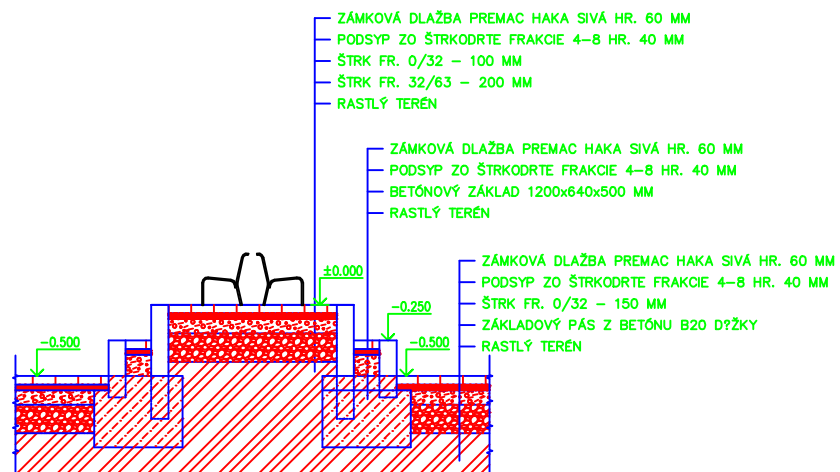

Vypracoval ING: KAMIAČ	Zodp. projektant ING: KAMIAČ	Techn. kontrola	
Kreslil ING: KAMIAČ			
Investor Obec Bzovská Lehôtka			formát 3xA4
Akcia STAVEBNO-ARCHITEKTONICKÉ RIEŠENIE OPRAVA VEREJ. PRIESTRANSTVA VÝSTAVBA PARKU A ODDYCH. ZÓNY			datum 08/2019
			úroveň POS
			č. zadávky 5/2019
			č. kópie
			archívna č.
Obdobie výkresu			Mierka 1:100
			č. výkresu 3

rezy