



Podľa rozdeľovníka

Váš list číslo/zo dňa

Naše číslo

Vybavuje/linka

Zvolen

OU-ZV-OSZP-2023/001141-013

Ing. Eva Nekvasilová/
863 2962

04. 07. 2023

Vec

VEREJNÁ VYHLÁŠKA

Upovedomenie

o začatí vodoprávnych konaní o dodatočnom povolení stavby spojenom s kolaudačným konaním, nariadenie ústneho pojednávania spojeného s miestnou ohliadkou

Spoločnosť WRS Slovakia s.r.o., Kuzmányho nábrežie 322/2, 960 01 Zvolen, IČO 51735890 („žiadateľ“) podala listom zo dňa 12.07.2022 doručeným na OÚ Zvolen, odbor starostlivosti o životné prostredie dňa 13.07.2022 žiadosť o vydanie dodatočného povolenia stavby SO 02 Rozšírenie verejného vodovodu v rámci stavby „Inžinierske siete pre IBV Pod Vríškom, Bzovská Lehôtka – I. etapa“ spojené s kolaudačným konaním.

Vzhľadom k tomu, že správny orgán podľa § 32 zákona č. 71/1967 Zb. je povinný zistiť presne a úplne skutočný stav veci a za tým účelom obstarat' potrebné doklady, vyzval žiadateľa na doloženie potrebných dokladov listom č.j. OU-ZV-OSZP-2022/013575-003 zo dňa 09.08.2022, určil na ich doloženie lehotu, konanie prerušil rozhodnutím č.j. OU-ZV-OSZP-2022/013575-004 zo dňa 09.08.2022 a upozornil na právne dôsledky nedoloženia požadovaných dokladov. Lehota na doloženie dokladov bola na základe žiadosti stavebníka predĺžená listom č.j. OU-ZV-OSZP-2022/013575-009 zo dňa 28.11.2022.

Doklady boli doplnené dňa 07.10.2022 a 04.11.2022 a 26.06.2023.

Správny poplatok bol uhradený na základe výzvy správneho orgánu listom č.j. OU-ZV-OSZP-2022/013575-003 zo dňa 09.08.2022 v súlade so zákonom č.145/1995 Z.z. v znení neskorších predpisov V. časť stavebná správa prostredníctvom eKolku dňa 03.11.2022.

Stavba rozšírenia verejného vodovodu sa podľa predloženého porealizačného geodetického zamerania nachádza v k.ú. Bzovská Lehôtka na parcelách:

Majetkoprávne vzťahy:

- KN C č. 183/1 – zastavaná plocha a nádvorie čo vlastnícky zodpovedá parcele KN E č. 53 vo vlastníctve obce. Predložená bola zmluva o budúcej zmluve o zriadení vecného bremena, ktorá bude uzatvorená podľa príslušných ustanovení § 50a zákona č. 40/1964 Zb. Občianskeho zákonníka v znení neskorších predpisov zo dňa 16.08.2022 medzi vlastníkom pozemkov a stavebníkom

- KN C č. 67 - zastavaná plocha a nádvorie čo vlastnícky zodpovedá parcele KN E č. 52/1, KN C č. 68/2 - zastavaná plocha a nádvorie, KN C č. 70/2 – záhrada, KN C č. 71/2, č. 71/3 – trvalý trávny porast, KN C č. 207/35, č. 207/15 – ostatná plocha, KN C č. 236/3 – zastavaná plocha a nádvorie vo vlastníctve Ing. Róberta Školníka. Predložená bola zmluva o budúcej zmluve o zriadení vecného bremena, ktorá bude uzatvorená podľa príslušných ustanovení § 50a zákona č. 40/1964 Zb. Občianskeho zákonníka v znení neskorších predpisov zo dňa 01.10.2022 medzi vlastníkom pozemkov a stavebníkom.

Telefón

+421961632960

E-mail

oszp.zv@minv.sk

Internet

IČO

00151866

OU-ZV-OSZP-2023/001141-0032317/2023

Zmluva o prevode vlastníctva verejného vodovodu medzi vlastníkom stavby a subjektom verejného práva v zmysle ustanovenia § 3 ods.2 zákona č.442/2002 Z.z. o verejných vodovodoch a verejných kanalizáciách a o zmene a doplnení zákona č.276/2001 Z.z. o regulácii v siet'ových odvetviach v znení neskorších predpisov (novela platná od 1.1.2022), ktorá je podmienkou pre vydanie kolaudačného rozhodnutia bola predložená so StVS, a.s. s názvom Kúpna zmluva č. 6000289/0206/2023 o dňa 26.06.2023.

Predložený je projekt skutočného vyhotovenia stavby vypracovaný v marci 2022 spoločnosťou VAL*PROK s.r.o., Ján Valušiak, Námestie A. Hlinku č. 42, 034 01 Ružomberok, autorizovaný stavebný inžinier, reg. č. SKSI 4921*T*I2, č. zák.: 01/2022; arch. č. VAL-MV-2022-01-01.

Popis stavby – predmet dodatočného povolenia a kolaudácie:

Popis stavby podľa predloženej PD skutočného vyhotovenia stavby a porealizačného geodetického zamerania:

SO-02 Rozšírenie verejného vodovodu

Účelom stavebného objektu je zabezpečenie rozšírenia verejného vodovodu v obci Bzovská Lehôtka v lokalite Pod Vrškom, v ktorej je uvažované s výstavbou rodinných domov. Rozšírením verejného vodovodu sa zabezpečí potreba pitnej a požiarnej vody pre túto lokalitu.

Ako zdroj pitnej a požiarnej vody slúži existujúci vodovod LT 100 vedený v obci. Objekt pozostáva z vybudovaného zásobného Radu 1 o celkovej dĺžke 438,23 m, materiálu PE-HD DN 100. V staničení 0,06350 je na zásobnom rade 1 osadená odbočka 100/100 pre pripojenie Radu 1-1 v dĺ. 7,72 m, ktorý bude riešený v rámci pripravovanej II. etapy IBV a taktiež v km 0,36663 je vybudovaná odbočka pre Rad 1-1 v dĺ. 12,30 m. Na trase vodovodu je osadený jeden nadzemný hydrant NH1 a dva podzemné hydranty PH1 a PH2 DN 80, z ktorých nadzemný hydrant bude spĺňať funkciu kalníka, jeden zemný hydrant je ako trasový a jeden zemný hydrant je ako vzdušník .

Potreba potnej vody (12 RD, 50 obyvateľov, potreba pitnej vody 135 l/os. deň):

- Priemerná denná potreba pitnej vody $Q_p = 6,75 \text{ m}^3/\text{deň} = 0,078 \text{ l/s}$
- Maximálna denná potreba potnej vody $Q_m = 13,5 \text{ m}^3/\text{deň}$
- Maximálna hodinová potreba pitnej vody $Q_h = 1,18 \text{ m}^3/\text{hod.}$
- Priemerná ročná potreba pitnej vody $Q_r = 2463 \text{ m}^3/\text{rok}$

Nakoľko v danej lokalite je uvažované aj s výstavbou II. etapy IBV Pod Vrškom je nutné v rámci tejto etapy uvažovať s riešením dotlačacej stanice, ktorá by bola umiestnená na projektovanom vodovode riešenom v rámci tejto PD. Predpokladané umiestnenie v priestore pre odbočkou pre II. etapu v staničení cca 0,035 km.

Súčasťou projektového riešenia SO-02 a porealizačného geodetického zamerania sú zrealizované 4 prípojky (prepojenie k existujúcej prípojke, P1, P2 a P12), ostatné prípojky budú realizované počas výstavby jednotlivých RD. Vzhľadom na výškový rozdiel v budúcich rodinných domoch RD 9 až RD 12 treba rátať s osadením domových zariadení na zvyšovanie tlaku.

Nakoľko v rámci riešenia rozšírenia verejného vodovodu sú riešené aj vodovodné prípojky vyvedené na stavebné pozemky, upozorňujeme že vodovodné prípojky sa v zmysle §3 ods. 4 písm. e) zákona č. 442/2002 Z.z. o verejných vodovodoch a kanalizáciách nepovažujú za verejný vodovod ani jeho súčasť a v zmysle § 52 ods. 1 písm. j) vodného zákona nie sú vodnými stavbami, preto tieto nebudú súčasťou vodoprávneho povolenia (kompetencie na povolenie uvedených prípojok má príslušný stavebný úrad obce Bzovská Lehôtka). V zmysle § 4 ods. 1 zákona č. 442/2002 Z.z. súčasťou verejného vodovodu je pripojenie vodovodnej prípojky na rozvážzaciú vetvu s uzáverom.

V zmysle § 52 ods. 1 písm. j) bod. 3 vodného zákona vodovodné prípojky sú vodnou stavbou, ak sú zriadené k stavbe, pre ktorú je zhotovené zariadenie na zvýšenie tlaku vody. Tieto vodné stavby povoľuje tunajší úrad podľa predloženej PD skutočného vyhotovenia sa jedná o prípojky k RD 9 až 12.

Okresný úrad Zvolen, odbor starostlivosti o životné prostredie ako príslušný orgán štátnej správy v zmysle § 5 ods. 1 zákona č.525/2003 Z.z. o štátnej správe starostlivosti o životné prostredie a o zmene a doplnení niektorých zákonov v znení neskorších predpisov a špeciálny stavebný úrad vo veciach vodných stavieb podľa § 61 písm. a) a c) zákona č.364/2004 Z.z. o vodách a o zmene zákona SNR č.372/1990 Zb. o priestupkoch v znení neskorších predpisov (vodný zákon) v znení neskorších predpisov (ďalej len „vodný zákon“) v rámci vodoprávneho konania

podľa § 73 ods. 5 vodného zákona, v spojení s § 80 ods. 1 zákona č. 50/1976 Zb. o územnom plánovaní a stavebnom poriadku, (ďalej len „stavebný zákon“) v znení neskorších predpisov a v spojení s ustanovením § 21 zák. č. 71/67 Zb. o správnom konaní oznamuje začatie konania dotknutým orgánom štátnej správy a známym účastníkom konania, a zároveň nariaďuje ústne pojednávanie s miestnou ohliadkou, ktoré sa uskutoční dňa

24.08. 2023 o 09,00 hodine

so stretnutím účastníkov konania na Obecnom úrade v Bzovskej Lehôtk

Predmetom konania je: prerokovanie žiadosti dodatočné povolenie vodnej stavby SO 02 Rozšírenie verejného vodovodu v rámci stavby „Inžinierske siete pre IBV Pod Vŕškom, Bzovská Lehôtk – I. etapa“ podľa 26 ods.1 vodného zákona v súlade § 88a stavebného zákona č. 50/1976 Zb. o povolenie na uskutočnenie vodnej stavby spojeného s kolaudáciou stavby podľa § 26 ods. 3 vodného zákona v spojení s § 82 ods. 1 stavebného zákona žiadateľa WRS Slovakia s.r.o., Kuzmányho nábrežie 322/2, 960 01 Zvolen, IČO 51735890.

Súčasne správny orgán vyzýva navrhovateľa, aby v súlade s § 18 Vyhlášky MŽP SR č. 453/2000 Z.z najneskôr ku dňu konania ústneho pojednávania predložil:

1) Stavebný denník.

3) Doklady o výsledkoch predpísaných skúšok a meraní a najmä: tlakové skúšky vodovodného potrubia, protokol o funkčnosti vyhládavacieho vodiča ak bol osadený,

4) Prevádzkový poriadok vodných stavieb schválený štatutárom vypracovaného v zmysle vyhlášky č. 55/2004 Z.z. schváleného štatutárom.

5) Doklady o požadovaných vlastnosti výrobkov (certifikáty, doklady o zhode,...)

6) Ďalšie doklady v zmysle § 18 Vyhlášky MŽP SR č. 453/2000 Z.z.

V súlade s § 33 ods. 2 správneho poriadku Okresný úrad Zvolen, odbor starostlivosti o životné prostredie dáva účastníkom konania a zúčastneným osobám možnosť pred vydaním rozhodnutia vyjadriť sa k jeho podkladu i k spôsobu jeho zistenia, prípadne navrhnúť jeho doplnenie.

Účastníci konania môžu do podkladov podania nahliadnuť pred dňom ústneho pojednávania počas pracovných dní na tunajšom úrade, alebo pri ústnom pojednávaní. Zároveň upozorňujeme účastníkov konania a dotknuté orgány na možnosť využiť elektronickú, telefonickú komunikáciu pri oboznamovaní sa s podkladmi konaní. Účastníci môžu svoje námietky a pripomienky uplatniť najneskôr na ústnom pojednávaní, inak k nim nebude prihliadnuté. V rovnakej lehote oznámia svoje stanovisko aj dotknuté orgány. Ak dotknutý orgán v stanovenej lehote svoje stanovisko neoznámia, má sa za to, že z hľadiska ním sledovaných záujmov súhlasí.

Ak sa niektorý z účastníkov konania nechá zastupovať, predloží jeho zástupca plnú moc v zmysle § 17 zákona č. 71/1967 Zb. o správnom konaní.

Toto upovedomenie sa oznamuje verejnou vyhláškou podľa § 73 vodného zákona v spojení s § 26 ods. 1 a 2 správneho poriadku účastníkom konania. V zmysle § 26 ods. 2 správneho poriadku doručenie verejnou vyhláškou sa vykoná tak, že sa písomnosť vyvesí po dobu 15 dní na úradnej tabuli správneho orgánu. Posledný deň tejto lehoty je dňom doručenia.

Okresný úrad Zvolen, Odbor starostlivosti o životné prostredie žiada Obec Bzovskú Lehôtku aby predmetnú verejnú vyhlášku zverejnili po dobu 15 dní na úradnej tabuli a súčasne iným spôsobom v mieste obvyklým v zmysle § 26 ods. 2 správneho poriadku. Po uplynutí lehoty určenej na zverejnenie, žiadame túto vyhlášku zaslať späť s vyznačením dátumu jej zverejnenia (vyvesenia/zverejnenia a zvesenia).

Upovedomenie o začatí konania je umiestnené aj na webovej stránke Okresného úradu Zvolen <https://www.minv.sk/?okresne-urady-klientske-centra&urad=44&sekcia=uradna-tabula#popis>

Podľa § 34 ods. 2 písm. a) zákona o „e-Governmente“ je táto verejná vyhláška zverejnená aj na webovom sídle správcu „Centrálnej elektronickej úradnej tabule“ <https://cuet.slovensko.sk/>

Príloha na zverejnenie: situácia z PD skutočného vyhotovenia stavby a z porealizačného geodetického zamerania

Doručuje sa:

- účastníkom konania VEREJNOU VYHLÁŠKOU:

1. Stavebník: WRS Slovakia s.r.o., Kuzmányho nábrežie 960 01 Zvolen
2. Vlastníci pozemkov, na ktorých je stavba realizovaná:
 - a) Ing. Róbert Školník, Sielnica 844, 962 31 Sielnica
 - b) Obec Bzovská Lehôtka, Obecný úrad Bzovská Lehôtka, Bzovská Lehôtka 26, 962 62 Sása
3. Vlastníci stavieb na pozemkoch, na ktorých je stavba realizovaná a osoby, ktoré majú iné práva k týmto pozemkom a stavbám podľa parcelných čísiel KN C č. 183/1 (KN E č. 53), KN C č. 67 (KN E č. 52/1), KNC č. 68/2, 70/2, 71/2, 71/3, 207/35, 207/15, 263/3 v k.ú Bzovská Lehôtka
4. Vlastníci susediacich pozemkov a stavieb a osoby, ktoré majú iné práva k pozemkom a stavbám na nich. Susediace pozemky k pozemkom, na ktorých bude stavba realizovaná : KN C č. 183/1 (KN E č. 53), KN C č. 67 (KN E č. 52/1), KNC č. 68/2, 70/2, 71/2, 71/3, 207/35, 207/15, 263/3 v k.ú Bzovská Lehôtka
5. Projektant stavby: VAL*PROK s.r.o., Ján Valušiak, Námestie A. Hlinku č. 42, 034 01 Ružomberok
6. Obec ako účastník konania podľa § 73 ods. 4 vodného zákona: Obec Bzovská Lehôtka, Obecný úrad Bzovská Lehôtka, Bzovská Lehôtka 26, 962 62 Sása

- dotknutým orgánom, prizvaným v zmysle § 80 ods. 3 stavebného zákona:

7. StVS, a.s., Partizánska cesta č.5, 974 01 Banská Bystrica
8. StVPS, a.s., Partizánska cesta 5, 974 01 Banská Bystrica
9. Stredoslovenská distribučná, a.s. Žilina, Pri Rajčianke 2927/8, 010 47 Žilina
10. SPP - Distribúcia, a.s. Mlynské Nivy 44b, 825 11 Bratislava
11. Krajský pamiatkový úrad, Lazovná 8, 974 01 Banská Bystrica
12. Regionálny úrad verejného zdravotníctva, Nádvořná 12, 960 01 Zvolen
13. OR HaZZ Zvolen, Lieskovská cesta 500/38, 960 01 Zvolen
14. Mestský úrad Zvolen, spol. obecný úrad – odbor stavebnej správy, Nám. slobody 22, 960 01 Zvolen
15. Okresný úrad Zvolen, pozemkový a lesný odbor
16. Okresný úrad Zvolen, odbor starostlivosti o životné prostredie: úseky ŠSOH, ŠSOPaK
17. Inšpektorát práce, Partizánska 98, 974 01 Banská Bystrica
18. REMOS Zvolen, s.r.o., Hrádocká 18, 962 21 Lieskovec - zhotoviteľ vodnej stavby
19. Ing. Miroslav Plevka, Pražská 1456/12, 960 01 Zvolen – stavebný dozor

Doručuje sa so žiadosťou o zverejnenie na úradnej tabuli:

Obec Bzovská Lehôtka, Obecný úrad Bzovská Lehôtka, Bzovská Lehôtka 26, 962 62 Sása

Doručí sa na vedomie:

WRS Slovakia s.r.o., Kuzmányho nábrežie 960 01 Zvolen

Vyvesené
(dňa, pečiatka, podpis)


Zvesené
(dňa, pečiatka, podpis)


Ing. Eduard Bublinec
vedúci odboru

Informatívna poznámka - tento dokument bol vytvorený elektronicky

Rozdeľovník k číslu OU-ZV-OSZP-2023/001141-013


WRS Slovakia s.r.o., na vedomie, Kuzmányho nábrežie 322/2, 960 01 Zvolen 1
Obec Bzovská Lehôtka, so žiadosťou o zverejnenie na úradnej tabuli, Bzovská Lehôtka, 962 62 Bzovská Lehôtka
Stredoslovenská vodárenská spoločnosť, a.s., Partizánska cesta 5, 974 01 Banská Bystrica 1
Stredoslovenská vodárenská prevádzková spoločnosť, a.s., Partizánska cesta 5, 974 01 Banská Bystrica 1
Stredoslovenská distribučná, a.s., Pri Rajčianke 2927/8, 010 47 Žilina 1
SPP - distribúcia, a.s., Mlynské Nivy 44/b, 825 11 Bratislava 25
Krajský pamiatkový úrad Banská Bystrica, Lazovná 8, 975 65 Banská Bystrica
Regionálny úrad verejného zdravotníctva Zvolen, Nádvorná 3366, 960 01 Zvolen 1
Mesto Zvolen, Námestie slobody 2525, 960 01 Zvolen 1
Inšpektorát práce Banská Bystrica, Partizánska cesta 98, 974 33 Banská Bystrica 1
REMOS Zvolen, s.r.o., Hrádocká, 962 21 Lieskovec
Ing. Miroslav Plevka, Pražská 1456/12, 960 01 Zvolen 1
OKRESNÉ RIADITEĽSTVO HaZZ VO ZVOLENE, ODDELENIE POŽIARNEJ PREVENCIE,
OKRESNÝ ÚRAD ZVOLEN, POZEMKOVÝ A LESNÝ ODBOR, Študentská 2084/12, 961 08, Zvolen
OKRESNÝ ÚRAD ZVOLEN, ODBOR STAROSTLIVOSTI O ŽIVOTNÉ PROSTREDIE, Študentská 2084/12,
961 08, Zvolen

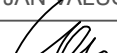Tento výkres je majetkom VALPROK s.r.o. a nesmie byť použitý ani žiadnym spôsobom kopírovaný alebo poskytnutý tretím osobám bez súhlasu VALPROK s.r.o. This drawing is the property of VALPROK s.r.o. and shall not be used or reproduced in any manner, or given to others without permission of VALPROK s.r.o.									
☐ PROJEKT STAVBY ☐ VÝBER DODAVATEĽA ☐ REALIZ. PROJEKT									
REV.		DÁTUM		OBSAH				PODPIS	
HIP		ZODP. PROJEKT.		VYPRACOVANÉ				KRESLIL	
JÁN VALUŠIAK aut.ing.				Ing. JAKUB RÁZGA					
								VALPROK s.r.o. NÁM. A. HLINKU 42 03401 RUDZEMBEROK telef. 044-4320647 e-mail: valprok.sn@gmail.com www: valprok.sk	
INVESTOR	WRS SLOVAKIA s.r.o. KUZYMÁNYHO NABREŽIE 322/2 960 01 ZVOLEN				ZÁK. ČÍSLO		01/2022		
MIESTO	BZOVSKÁ LEHOTKA okr. ZVOLEN				PROFESIA		MV		
NÁZOV STAVBY	INŽINIERSKÉ SIETE PRE IBV POD VRŠKOM BZOVSKÁ LEHOTKA - I.E.T.A.P.				DÁTUM VÝHOTOV.		MAREC 2022		
STAV. OBJEKT ČASŤ	SO- 02 ROZŠIŘENIE VEREJNÉHO VODOVODU				FORMÁT VÝKRESU		6A4		
OBSAH VÝKRESU	SITUÁCIA - VYTYČOVACÍ VÝKRES				PRÍLOHA ČÍSLO		E. 2.2		
MIERKA	STUPEŇ	ARCHÍVNE ČÍSLO		REVÍZIA		SADA			
1:500	PSV	VAL - MV-2022-01-02							

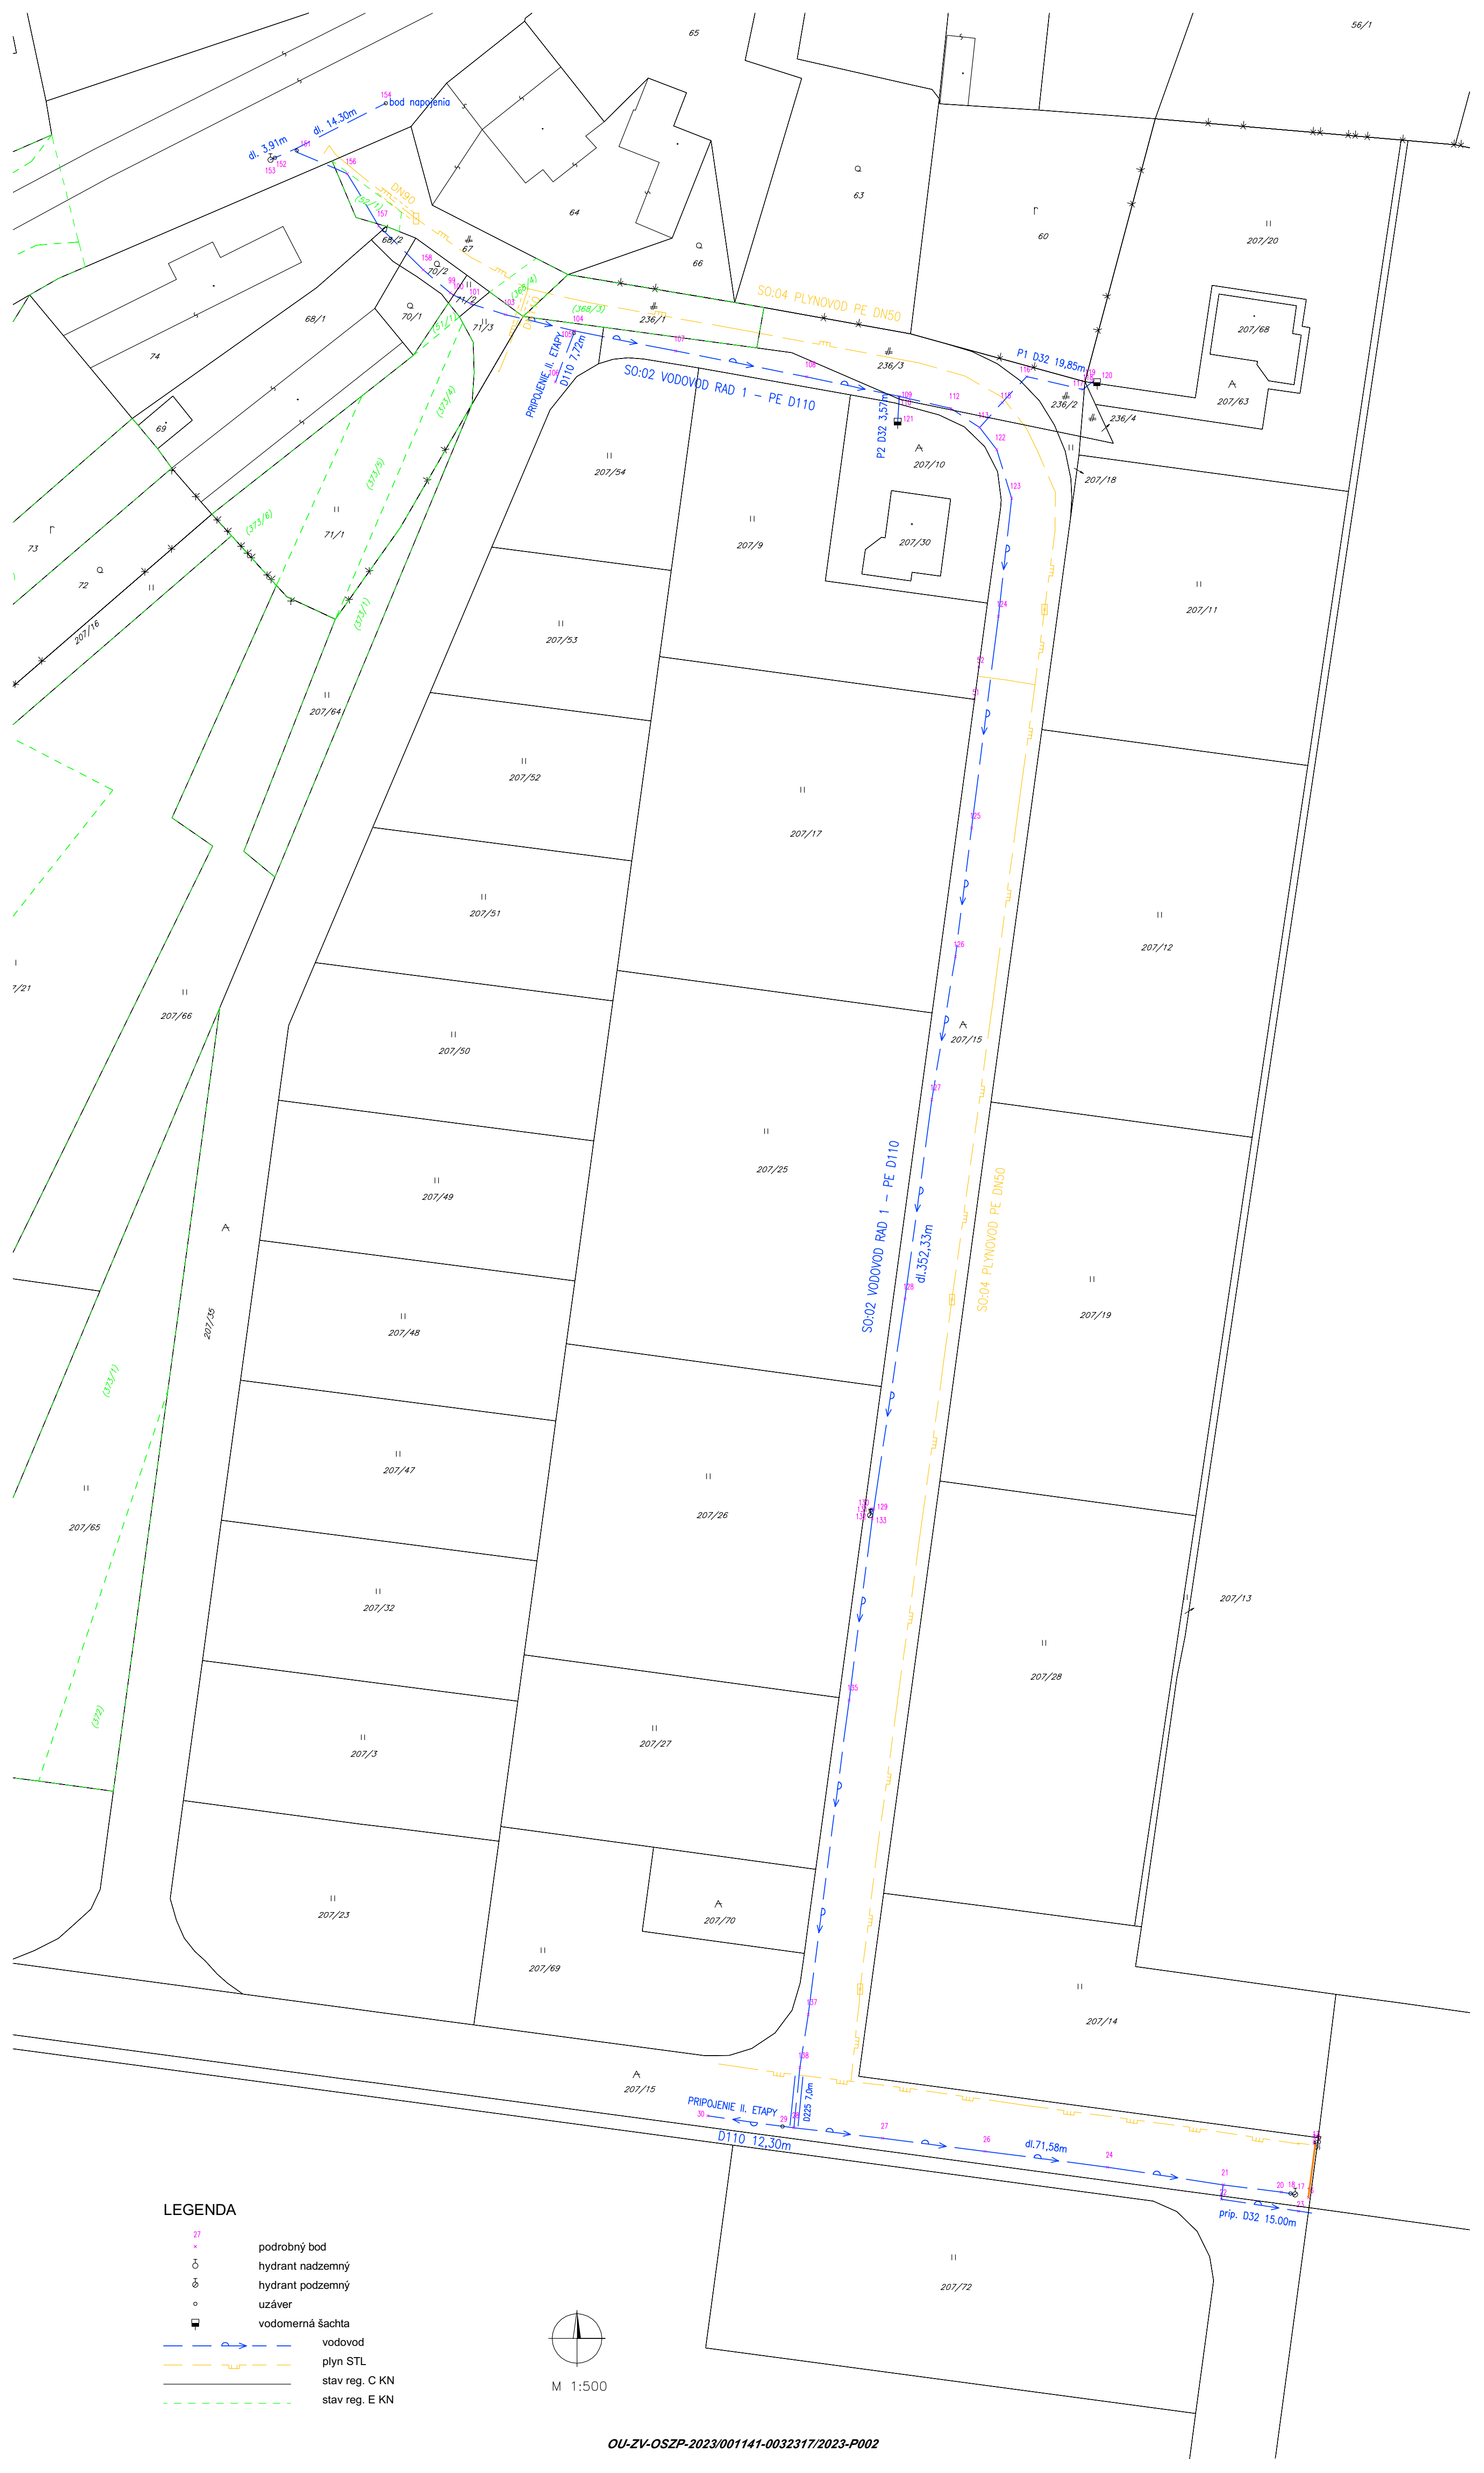

LEGENDA

- 27 podrobný bod
- hydrant nadzemný
- hydrant podzemný
- uzáver
- vodomerná šachta
- vodovod
- plyn STL
- stav reg. C KN
- stav reg. E KN

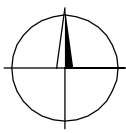

M 1:500

Doložka o autorizácii

Tento listinný rovnopis elektronického úradného dokumentu bol vyhotovený podľa vyhlášky č. 85/2018 Z. z. Úradu podpredsedu vlády Slovenskej republiky pre investície a informatizáciu z 12. marca 2018, ktorou sa ustanovujú podrobnosti o spôsobe vyhotovenia a náležitostiach listinného rovnopisu elektronického úradného dokumentu.

Údaje elektronického úradného dokumentu

Názov: [VEREJNÁ VYHLÁŠKA, Upovedomenie , o začatí vodoprávných konaní o dodatočnom povolení stavby spojenom s kolaudačným konaním, nariadenie ústneho pojednávania spojeného s miestnou ohliadkou ,]
Identifikátor: OU-ZV-OSZP-2023/001141-0032317/2023

Autorizácia elektronického úradného dokumentu

Dokument autorizoval: Eduard Bublinec
Oprávnenie: 1109 Vedúci odboru okresného úradu
Zastúpená osoba: Ministerstvo vnútra Slovenskej republiky
SK IČO 00151866
Spôsob autorizácie: kvalifikovaný elektronický podpis vyhotovený s použitím mandátneho certifikátu s pripojenou kvalifikovanou elektronickou časovou pečiatkou
Deklarovaný dátum a čas autorizácie: 06.07.2023 08:04:07 časové pásmo +02:00
Dátum a čas vystavenia kvalifikovanej časovej pečiatky: 06.07.2023 08:04:24 časové pásmo +02:00
Označenie listov, na ktoré sa autorizácia vzťahuje:
OU-ZV-OSZP-2023/001141-0032317/2023

Autorizácia prílohy elektronického úradného dokumentu

Dokument autorizoval: Eduard Bublinec
Oprávnenie: Vedúci odboru okresného úradu
Zastúpená osoba: Ministerstvo vnútra Slovenskej republiky
SK IČO 00151866
Spôsob autorizácie: kvalifikovaný elektronický podpis vyhotovený s použitím mandátneho certifikátu s pripojenou kvalifikovanou elektronickou časovou pečiatkou
Deklarovaný dátum a čas autorizácie: 06.07.2023 08:04:07 časové pásmo +02:00
Dátum a čas vystavenia kvalifikovanej časovej pečiatky: 06.07.2023 08:04:24 časové pásmo +02:00
Označenie listov, na ktoré sa autorizácia vzťahuje:
OU-ZV-OSZP-2023/001141-0032317/2023-P001

Autorizácia prílohy elektronického úradného dokumentu

Dokument autorizoval: Eduard Bublinec
Oprávnenie: Vedúci odboru okresného úradu
Zastúpená osoba: Ministerstvo vnútra Slovenskej republiky
SK IČO 00151866
Spôsob autorizácie: kvalifikovaný elektronický podpis vyhotovený s použitím mandátneho certifikátu s pripojenou kvalifikovanou elektronickou časovou pečiatkou
Deklarovaný dátum a čas autorizácie: 06.07.2023 08:04:07 časové pásmo +02:00
Dátum a čas vystavenia kvalifikovanej časovej pečiatky: 06.07.2023 08:04:24 časové pásmo +02:00
Označenie listov, na ktoré sa autorizácia vzťahuje:
OU-ZV-OSZP-2023/001141-0032317/2023-P002

Informácia o vyhotovení doložky o autorizácii

Doložku vyhotovil: Ing. Eva Nekvasilová
Funkcia alebo pracovné zaradenie: hlavný radca
Označenie orgánu verejnej moci: Okresný úrad Zvolen
IČO: 00151866
Dátum vytvorenia doložky: 06.07.2023
Podpis a pečiatka: